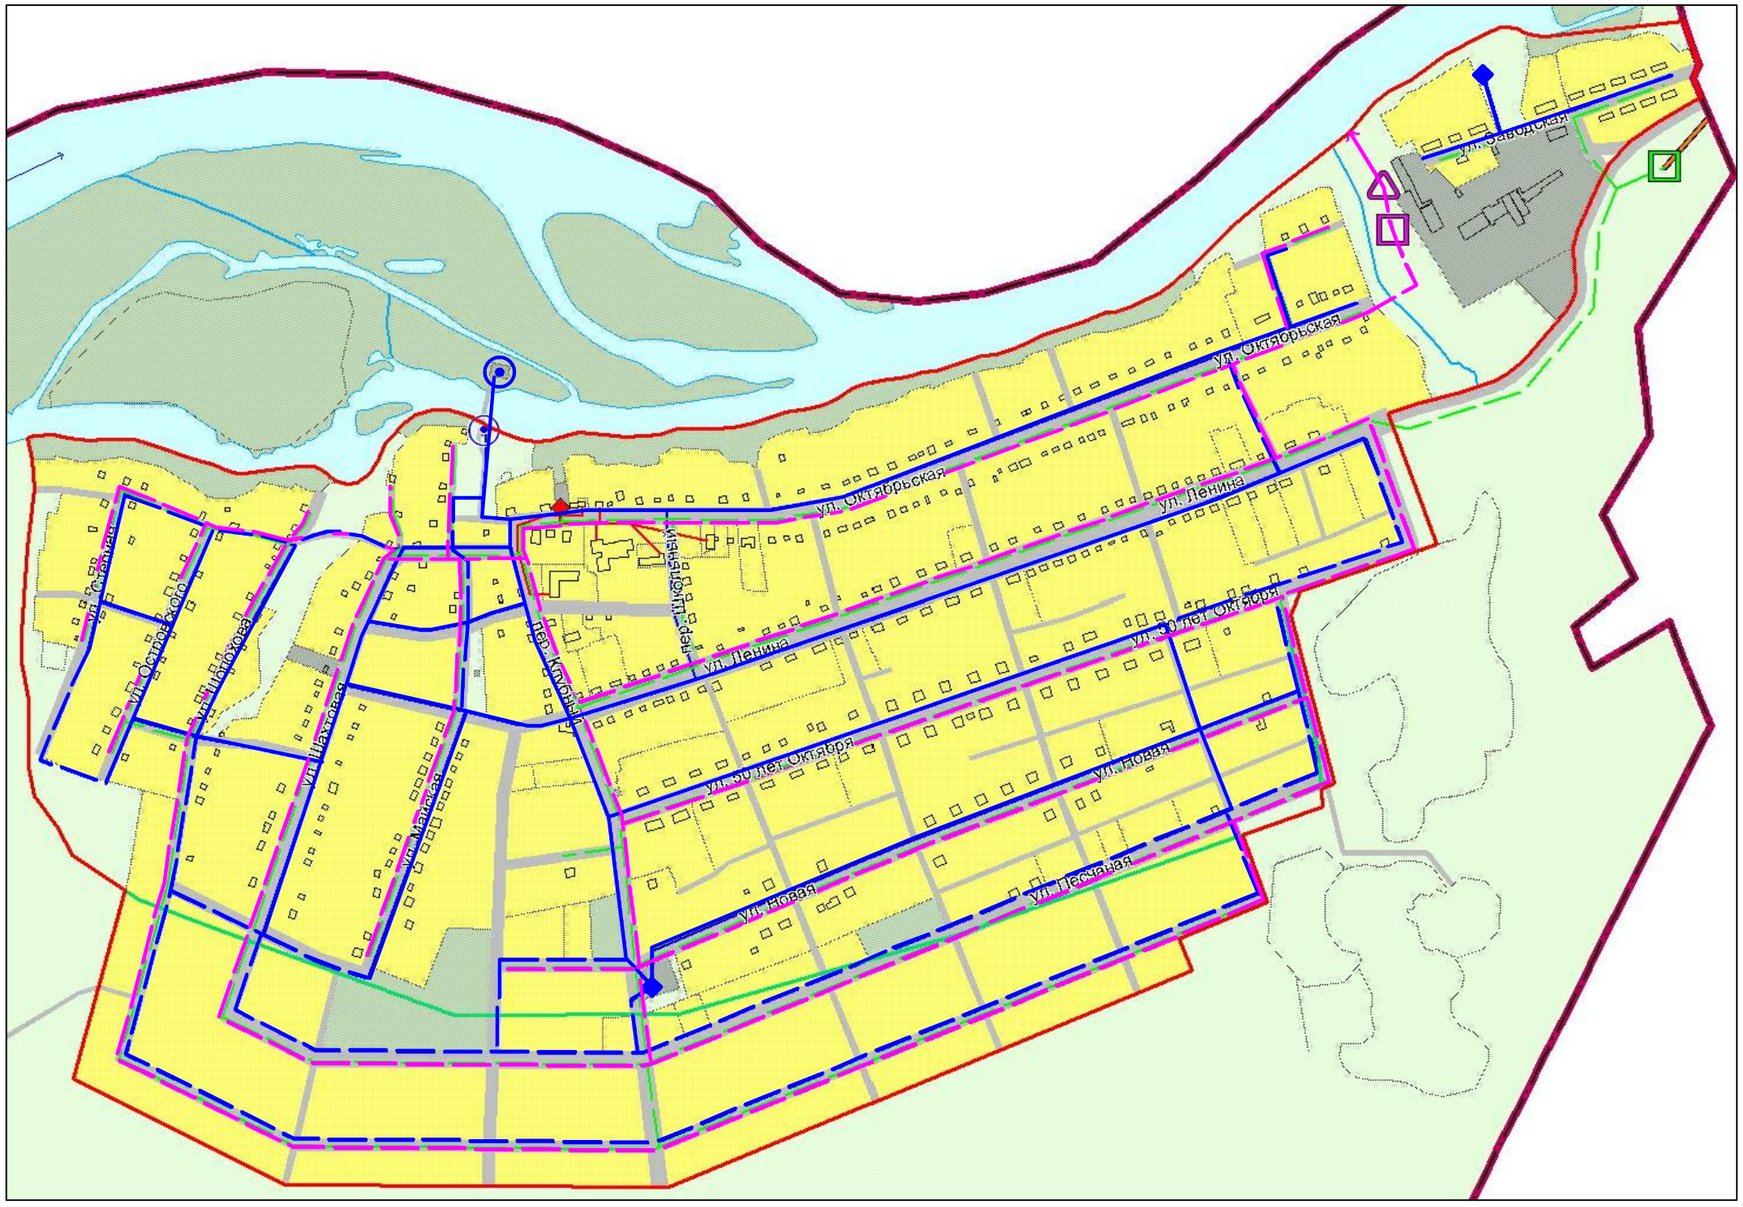

Условные обозначения

- сети водоснабжения
- сети водоснабжения(проект)
- сети канализации(проект)
- Скважина
- Водонапорная башня

ВЗАМ. ИНВ. N

ПОДПИСЬ И ДАТА

ИНВ. N ПОДЛ.

Изм.	Кол.уч.	Лист	N°док.	Подп.	Дата	СВВ 21/14–02		
						Схема водоснабжения Изыхского сельсовета Алтайского района Республики Хакасия на период 2014-2023 годов		
Директор		Митченко С.В.				Приложение 1.Графическая часть	Стадия	Лист	Листов
ГИП		Митченко А.В.					П	1	1
Разработал		Пустовалов Д.Ф.							
Проверил		Митченко С.В.				Карта инженерной инфраструктуры Водоснабжение и водоотведение	ООО "ИЦ ЭНКА" г.Новокузнецк		

Формат А 3